


ПЛАН ДЕТАЉНЕ РЕГУЛАЦИЈЕ ЗА ДЕО БЛОКА 14 У ЖАБЉУ (ЗА КАТАСТАРСКУ ПАРЦЕЛУ БРОЈ 8902 К.О. ЖАБАЉ)

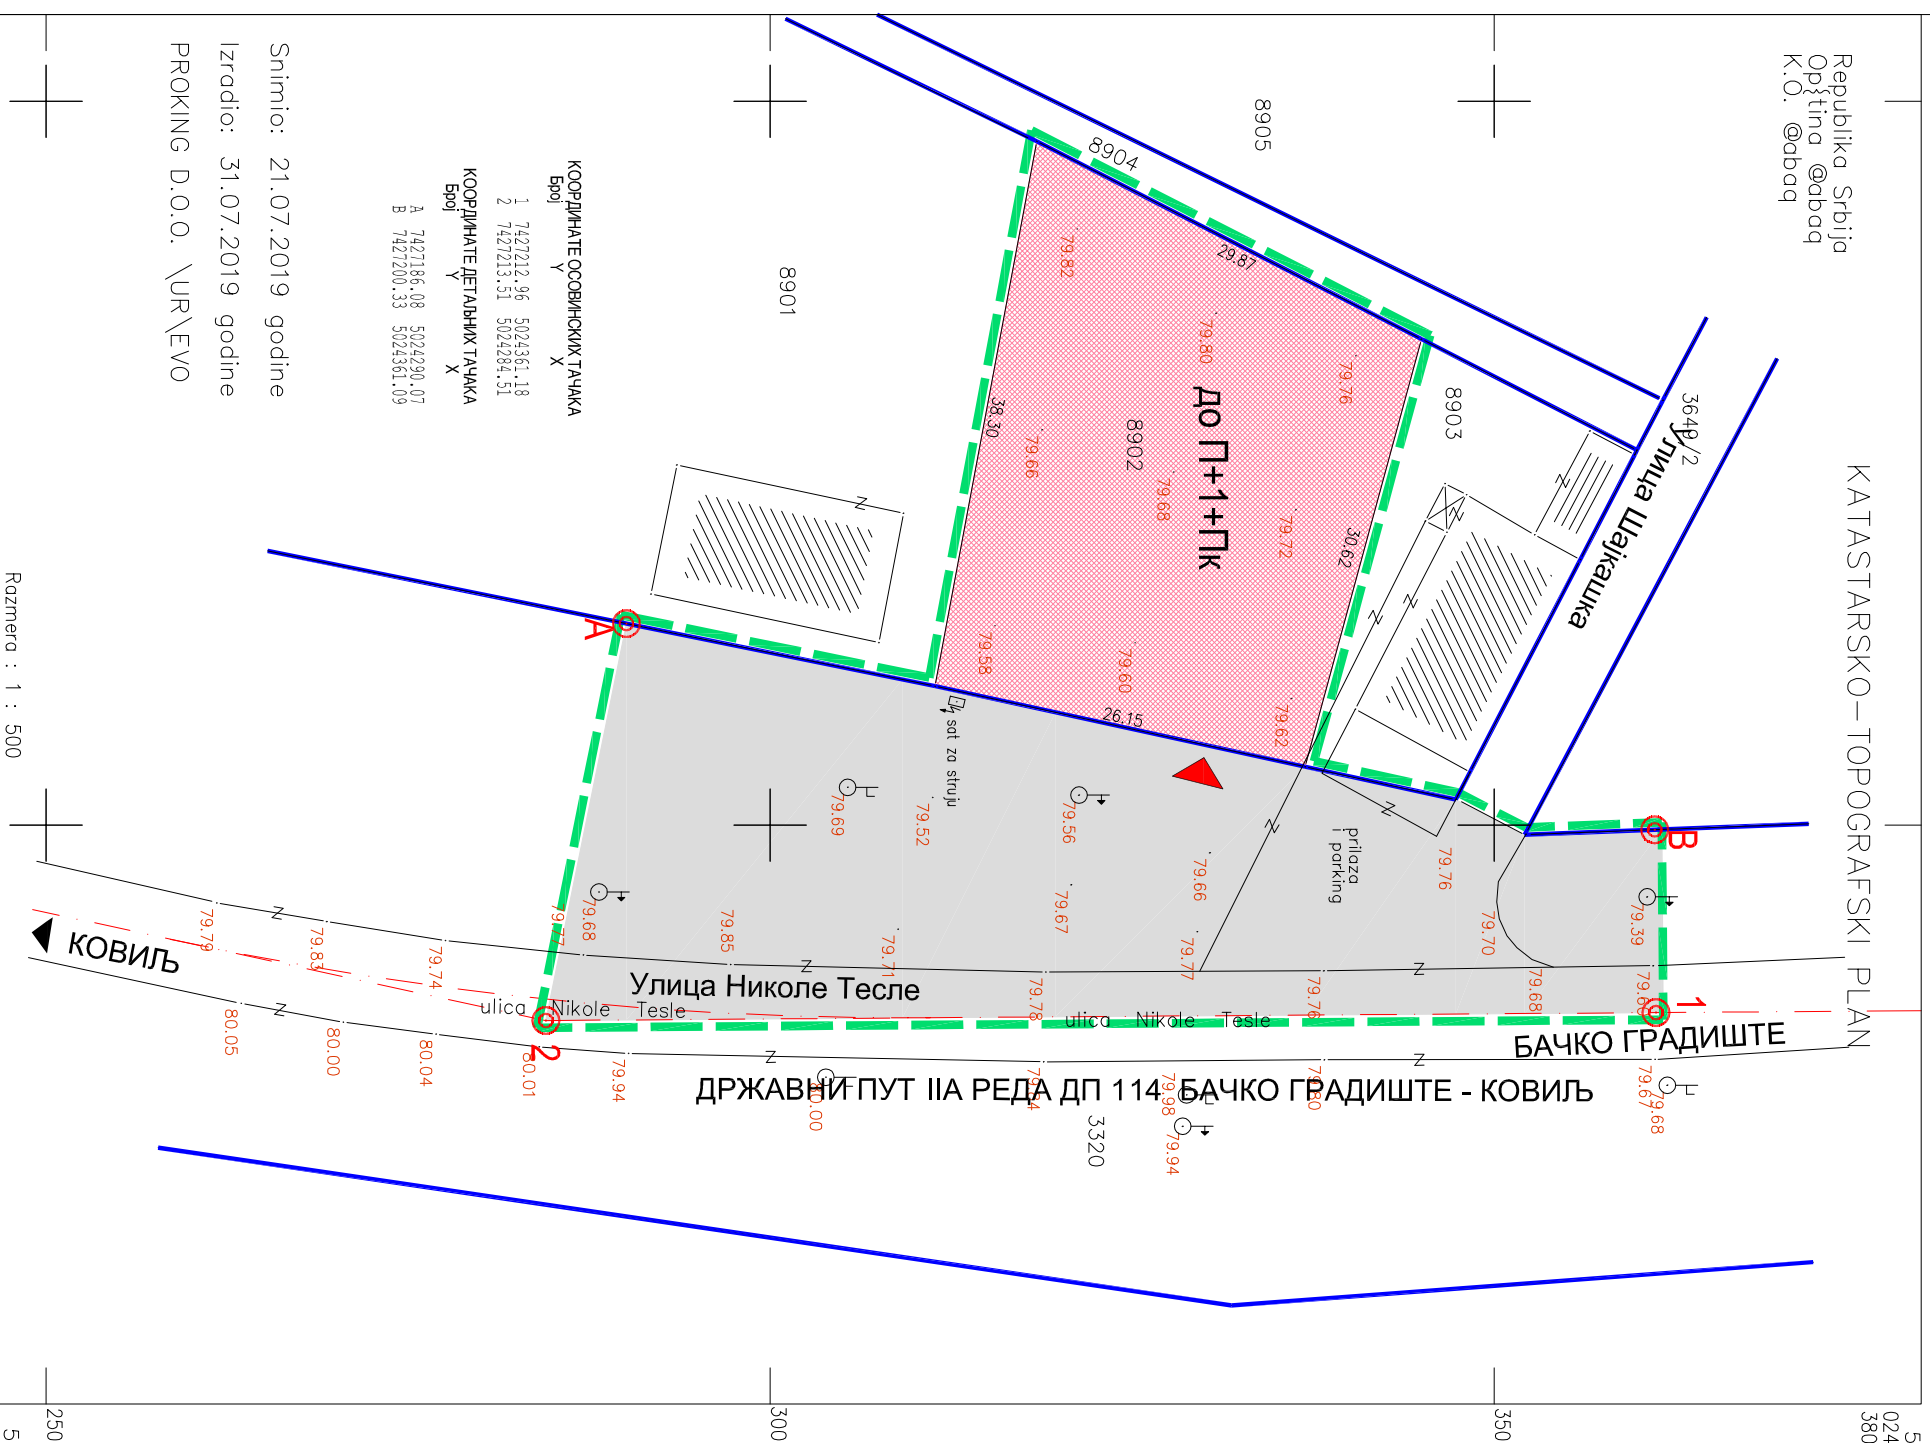

Snimio: 21.07.2019 godine
Izradio: 31.07.2019 godine
PROJING D.O.O. \UR\EVO

КООРДИНАТЕ ОСОВИНСКИХ ТАЧКА
Број X Y
1 7427212.96 5024361.18
2 7427213.51 5024284.51
КООРДИНАТЕ ДЕТАЉНЕ ТАЧКА
Број X Y
А 7427186.08 5024290.07
В 7427200.33 5024361.09

Razmera : 1 : 500

- ПОСЛОВНИ САДРЖАЈИ У ОКВИРУ ПОРОДИЧНОГ СТАНОВАЊА (пословање са становањем) до П+1+ПК
- САОБРАЋАЈНА ПОВРШИНА
- КОПСКИ УЛАЗ / ИЗПАЗ
- ОСОВИНСКА ТАЧКА
- РЕГУЛАЦИОНА ЛИНИЈА ПО ПОСТОЈЕЋОЈ ГРАНИЦИ ПАРЦЕЛЕ
- ГРАНИЦА ПЛАНА ДЕТАЉНЕ РЕГУЛАЦИЈЕ

MARJURI D.O.O.			
Novi Sad, Brapova 1 Tel.:021/548-504, telefaks:548-823			
ИНВЕСТИТОР: АУТОЦЕНТАР „ЗЛОКОЛИЦА“ ДОО, Жабаль			
МЕСТО: Жабаль к.п. 8902 К.О. Жабаль			
НАЗИВ ПРОЈЕКТА: План детаљне регулације за део блока 14 у Жабљу (за катастарску парцелу број 8902)			
САДРЖАЈ: Концепција планског решења Одговорни урбаниста: САРАДНИЦИ: Мирјана Кузмановић, дива Драган Недељков, дис			
Е-998- ПДР/19	ДАТУМ: IX 2019.	Р=1:500	Лист 3