


ПЛАН ДЕТАЉНЕ РЕГУЛАЦИЈЕ ДЕЛА БЛОКА 21 - ВИШЕПОРОДИЧНО СТАНОВАЊЕ У ЖАБЉУ

- НАЦРТ -


ЛЕГЕНДА

 граница обухвата Плана

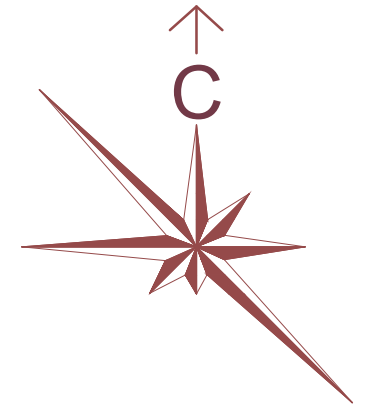

Координате преломних тачака обухвата Плана:

бр. тачке	X	Y
T1	7 427 027,6316	5 025 538,6254
T2	7 427 023,7411	5 025 553,1374
T3	7 427 012,0499	5 025 599,9088
T4	7 427 010,2873	5 025 605,6905
T5	7 427 016,0844	5 025 607,4157
T6	7 427 039,6922	5 025 613,8425
T7	7 427 041,2857	5 025 607,9892
T8	7 427 053,2003	5 025 561,1509
T9	7 427 056,8855	5 025 546,4680

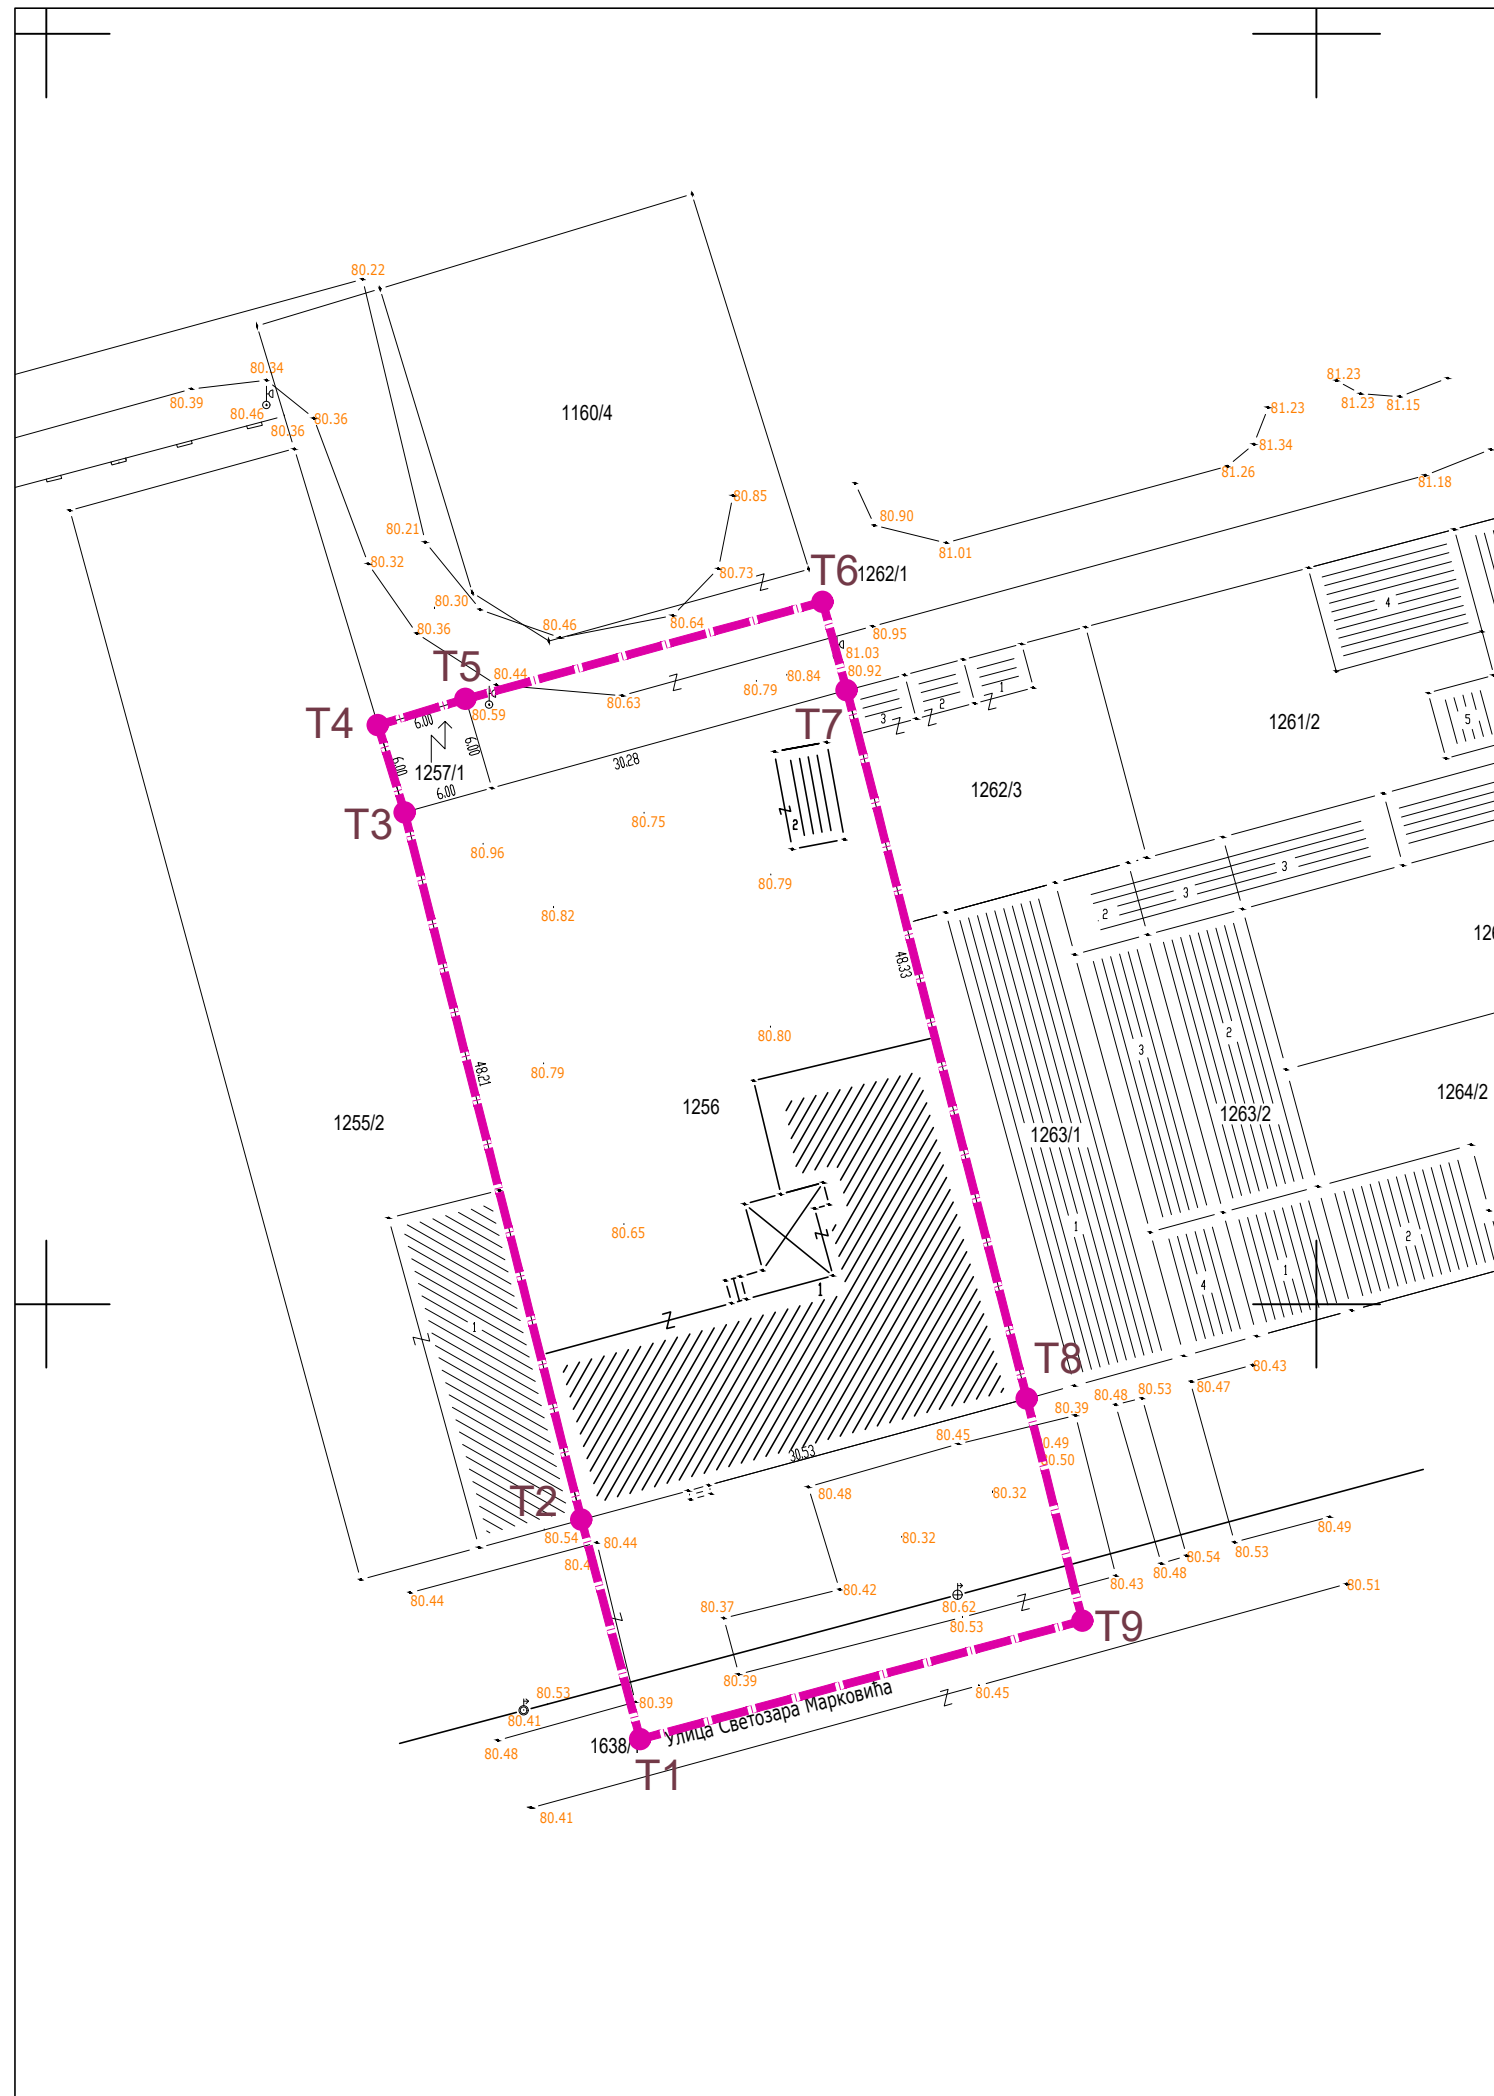

 NOVA LOGIKA NEW LOGIC израда урбанистичких планова и пројектовање Андреа Говедарица ПР Нови Сад, Жике Поповића 2	број Е 07/2021-ПДР	 ПЛАН ДЕТАЉНЕ РЕГУЛАЦИЈЕ ДЕЛА БЛОКА 21 - ВИШЕПОРОДИЧНО СТАНОВАЊЕ У ЖАБЉУ ОПШТИНА ЖАБЉЕ Одељење за урбанизам, грађевинарство, озаконење и саобраћај општинске управе Жабља
сарадници Горан Говедарица, д-р	КАТАСТАРСКО-ТОПОГРАФСКА ПОДЛОГА СА ГРАНИЦОМ ОБУХВАТА ПЛАНА	
власник Андреа Говедарица, д-р		
размера: 1:500	датум: август 2021.	број прилога: 2