



ПЛАН ДЕТАЉНЕ РЕГУЛАЦИЈЕ ДЕЛА БЛОКА 21 - ВИШЕПОРОДИЧНО СТАНОВАЊЕ У ЖАБЉУ

- НАЦРТ -

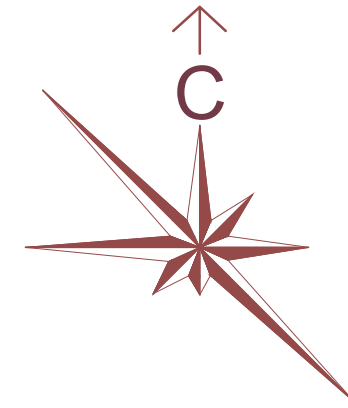

ЛЕГЕНДА

- граница обухвата Плана
- постојећа регулациона линија
- улица са постојећом главном насељском и приступном саобраћајницом
- породично становање
- трансформаторска станица "Дом здравља"

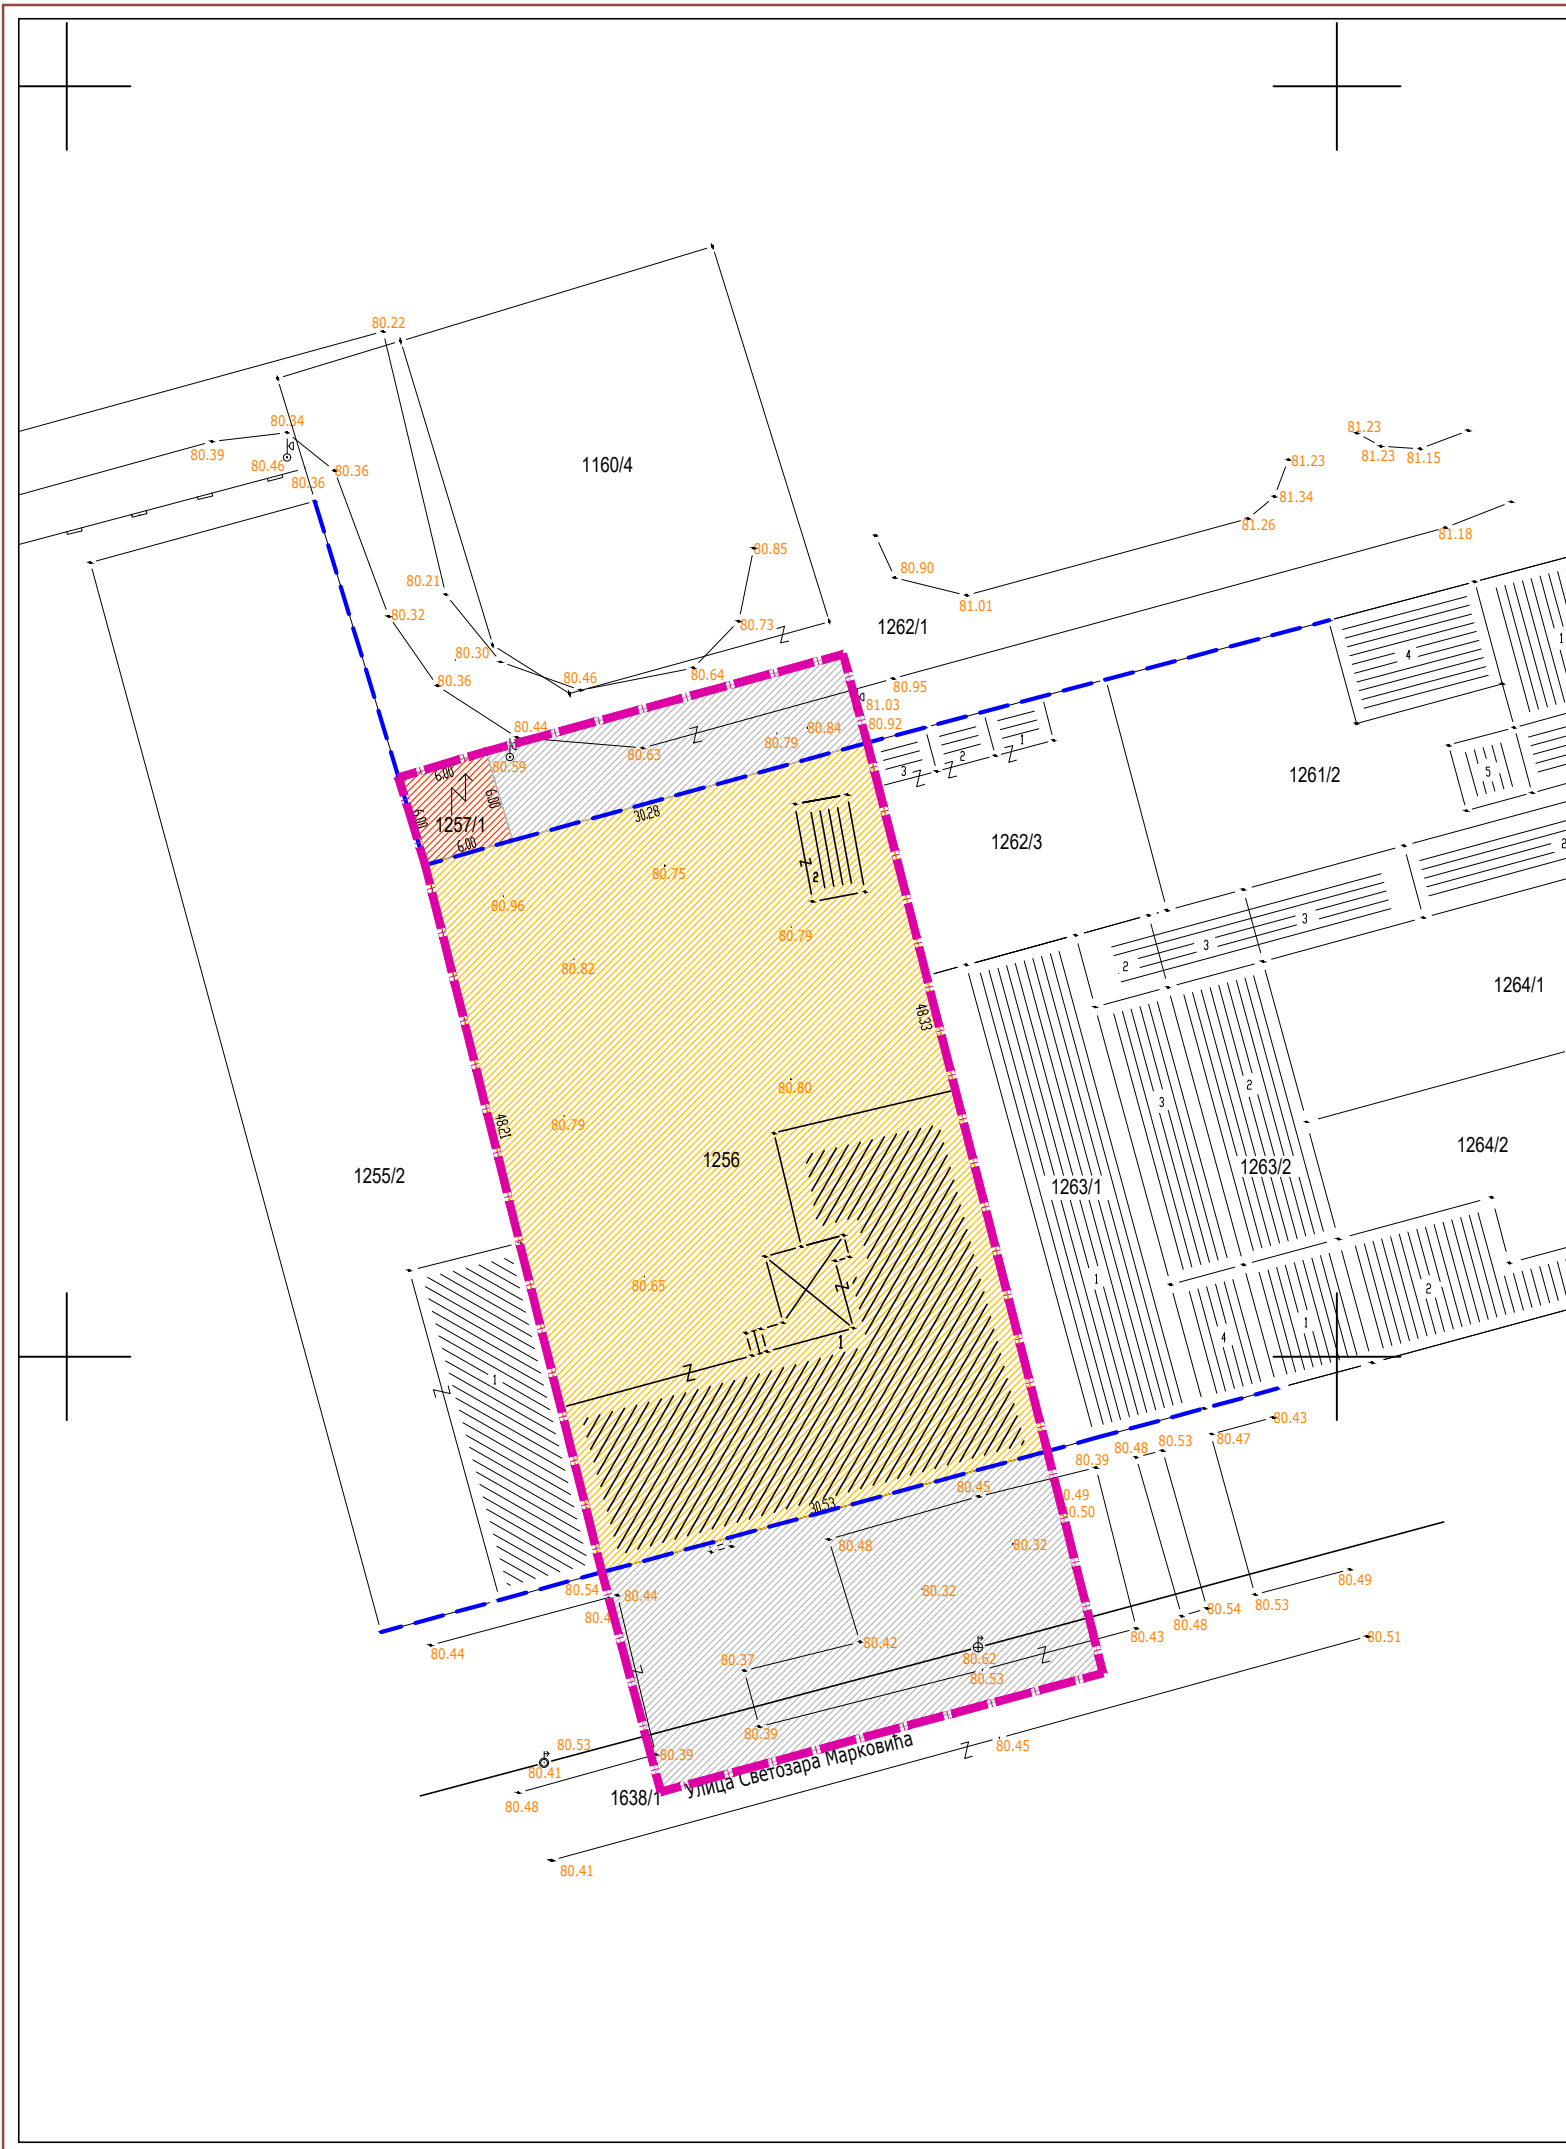

 NOVA LOGIKA NEW LOGIC израда урбанистичких планова и пројектовање Андреа Говедарица ПР Нови Сад, Жике Поповића 2	број Е 07/2021-ПДР	 ПЛАН ДЕТАЉНЕ РЕГУЛАЦИЈЕ ДЕЛА БЛОКА 21 - ВИШЕПОРОДИЧНО СТАНОВАЊЕ У ЖАБЉУ ОПШТИНА ЖАБАЉ Одељење за урбанизам, грађевинарство, озаконење и саобраћај општинске управе Жабалђ	<h3>ПОСТОЈЕЋА НАМЕНА ПРОСТОРА</h3>	
				одговорни урбаниста за руковођење израдом плана Андреа Говедарица, д-р
сарадници Горан Говедарица, д-р	власник Андреа Говедарица, д-р	размера: 1:500	датум: август 2021.	број прилога: 3