

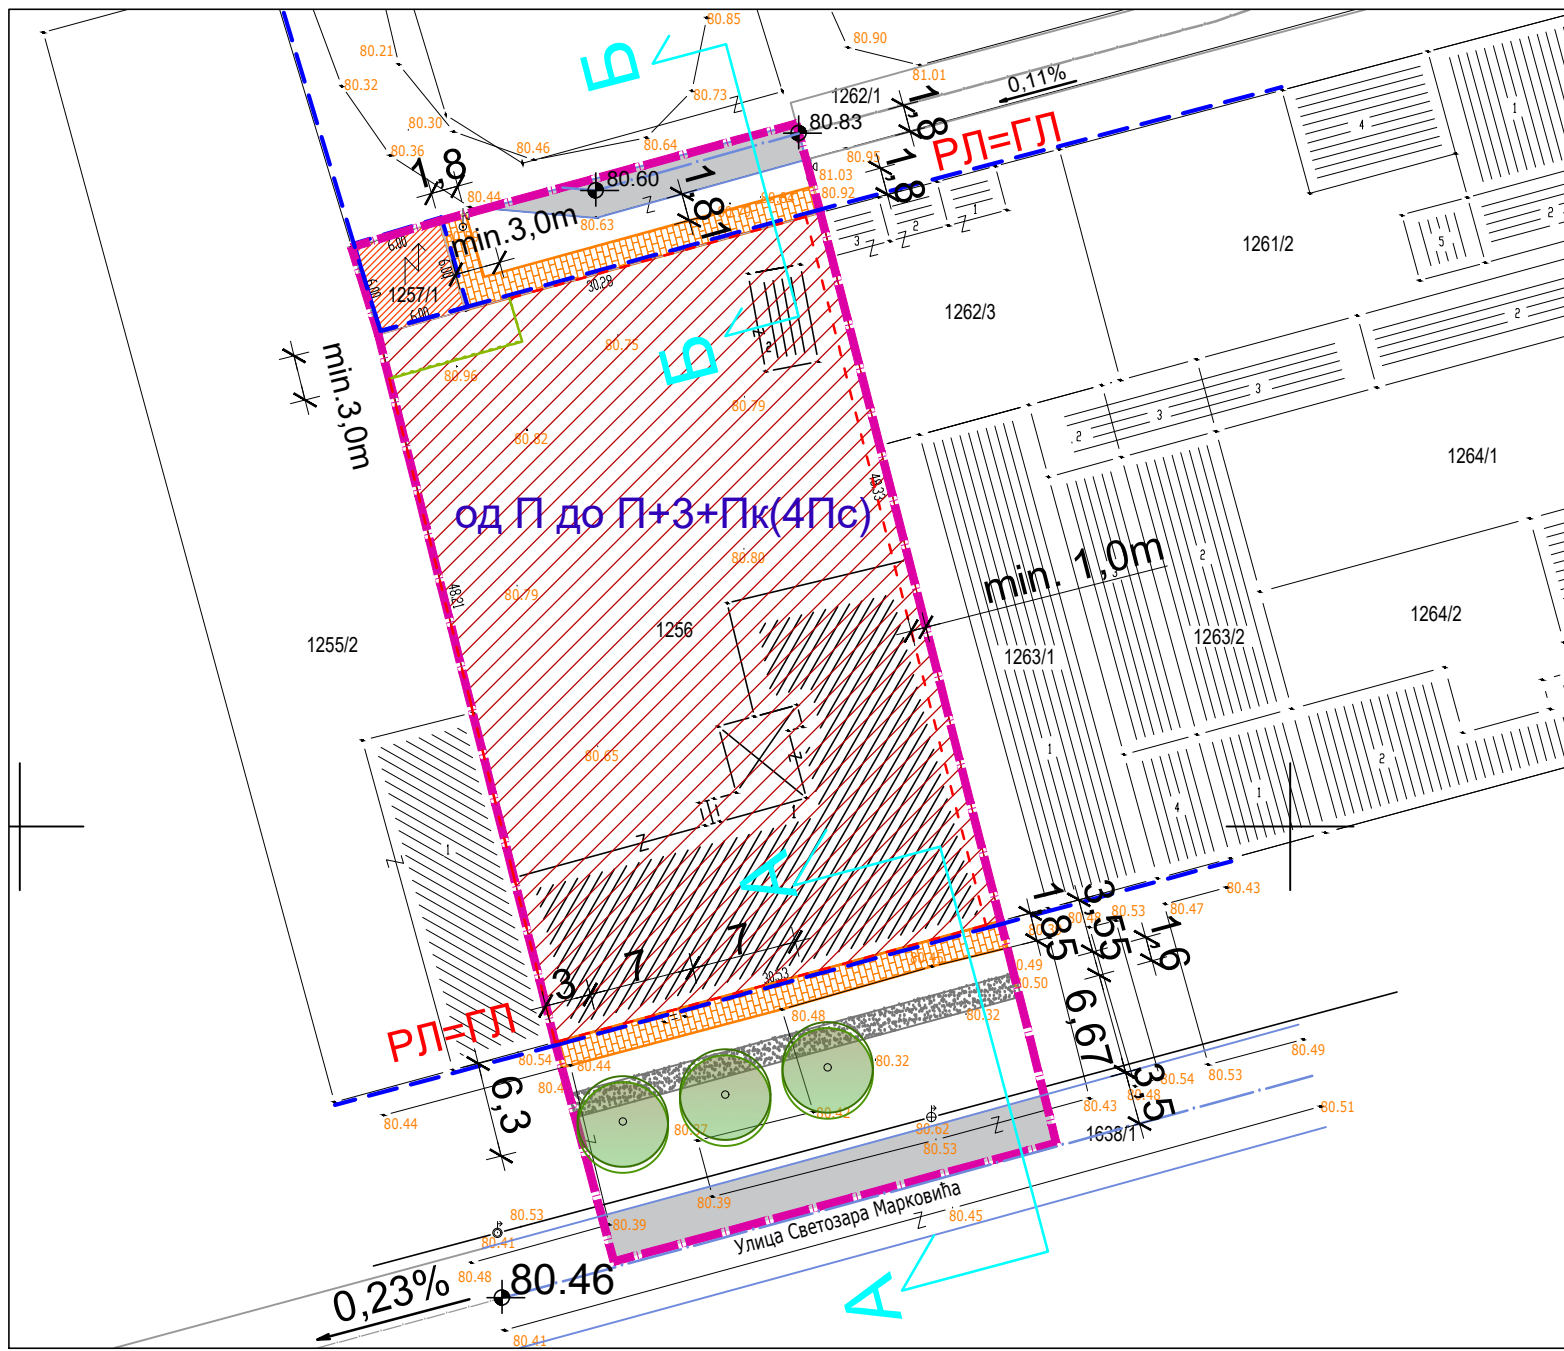


ПОПРИЧНИ ПРОФИЛИ А-А и Б-Б јавних саобраћајних површина - улица Р=1:250

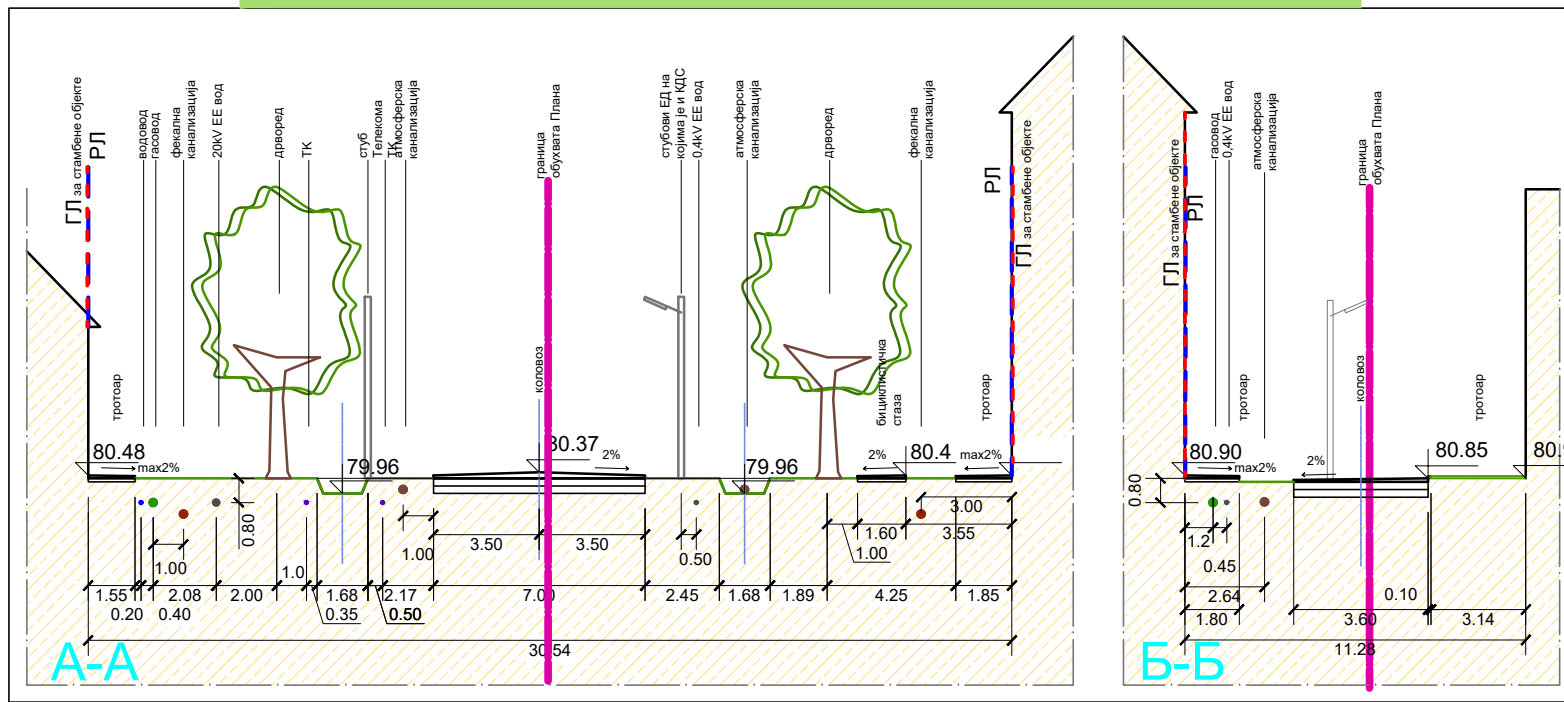

ПЛАН ДЕТАЉНЕ РЕГУЛАЦИЈЕ ДЕЛА БЛОКА 21
- ВИШЕПОРОДИЧНО СТАНОВАЊЕ У ЖАБЉУ

- НАЦРТ -

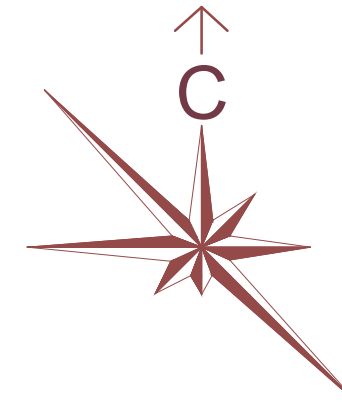

ЛЕГЕНДА

- граница обухвата Плана
 - регулациона линија
 - грађевинска линија
 - заштитна зона ТС у којој је забрањена градња стамбених садржаја у приземљу
 - планиране нивелационе коловоза коте у т анв
 - постојеће нивелационе коте у т анв
 - двосмерна бициклистичка стаза
 - коловоз колске саобраћајнице
 - тротоар
 - подужни пад коловоза колске саобраћајнице
 - стабла лишћара
- СПРАТНОСТ ОБЈЕКТА
- централне функције насеља са вишепородичним становањем - од П до П+3+Пк(4Пс)
 - трансформаторска станица "Дом здравља" - П+0

 NOVA LOGIKA NEW LOGIC израда урбанистичких планова и пројектовање Андреа Говедарица ПР Нови Сад, Жике Поповића 2	број Е 07/2021-ПДР	 ПЛАН ДЕТАЉНЕ РЕГУЛАЦИЈЕ ДЕЛА БЛОКА 21 - ВИШЕПОРОДИЧНО СТАНОВАЊЕ У ЖАБЉУ ОПШТИНА ЖАБАЉ Одељење за урбанизам, грађевинарство, озаконење и саобраћај општинске управе Жабалја			
			РЕГУЛАЦИОНО НИВЕЛАЦИОНИ ПЛАН СА АНАЛИТИЧКО ГЕОДЕТСКИМ ЕЛЕМЕНТИМА		
одговорни урбаниста за руковођење израдом плана Андреа Говедарица, диа	сарадници Горан Говедарица, диа	власник Андреа Говедарица, диа	размера: 1:500	датум: август 2021.	број прилога: 5