
















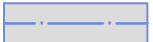


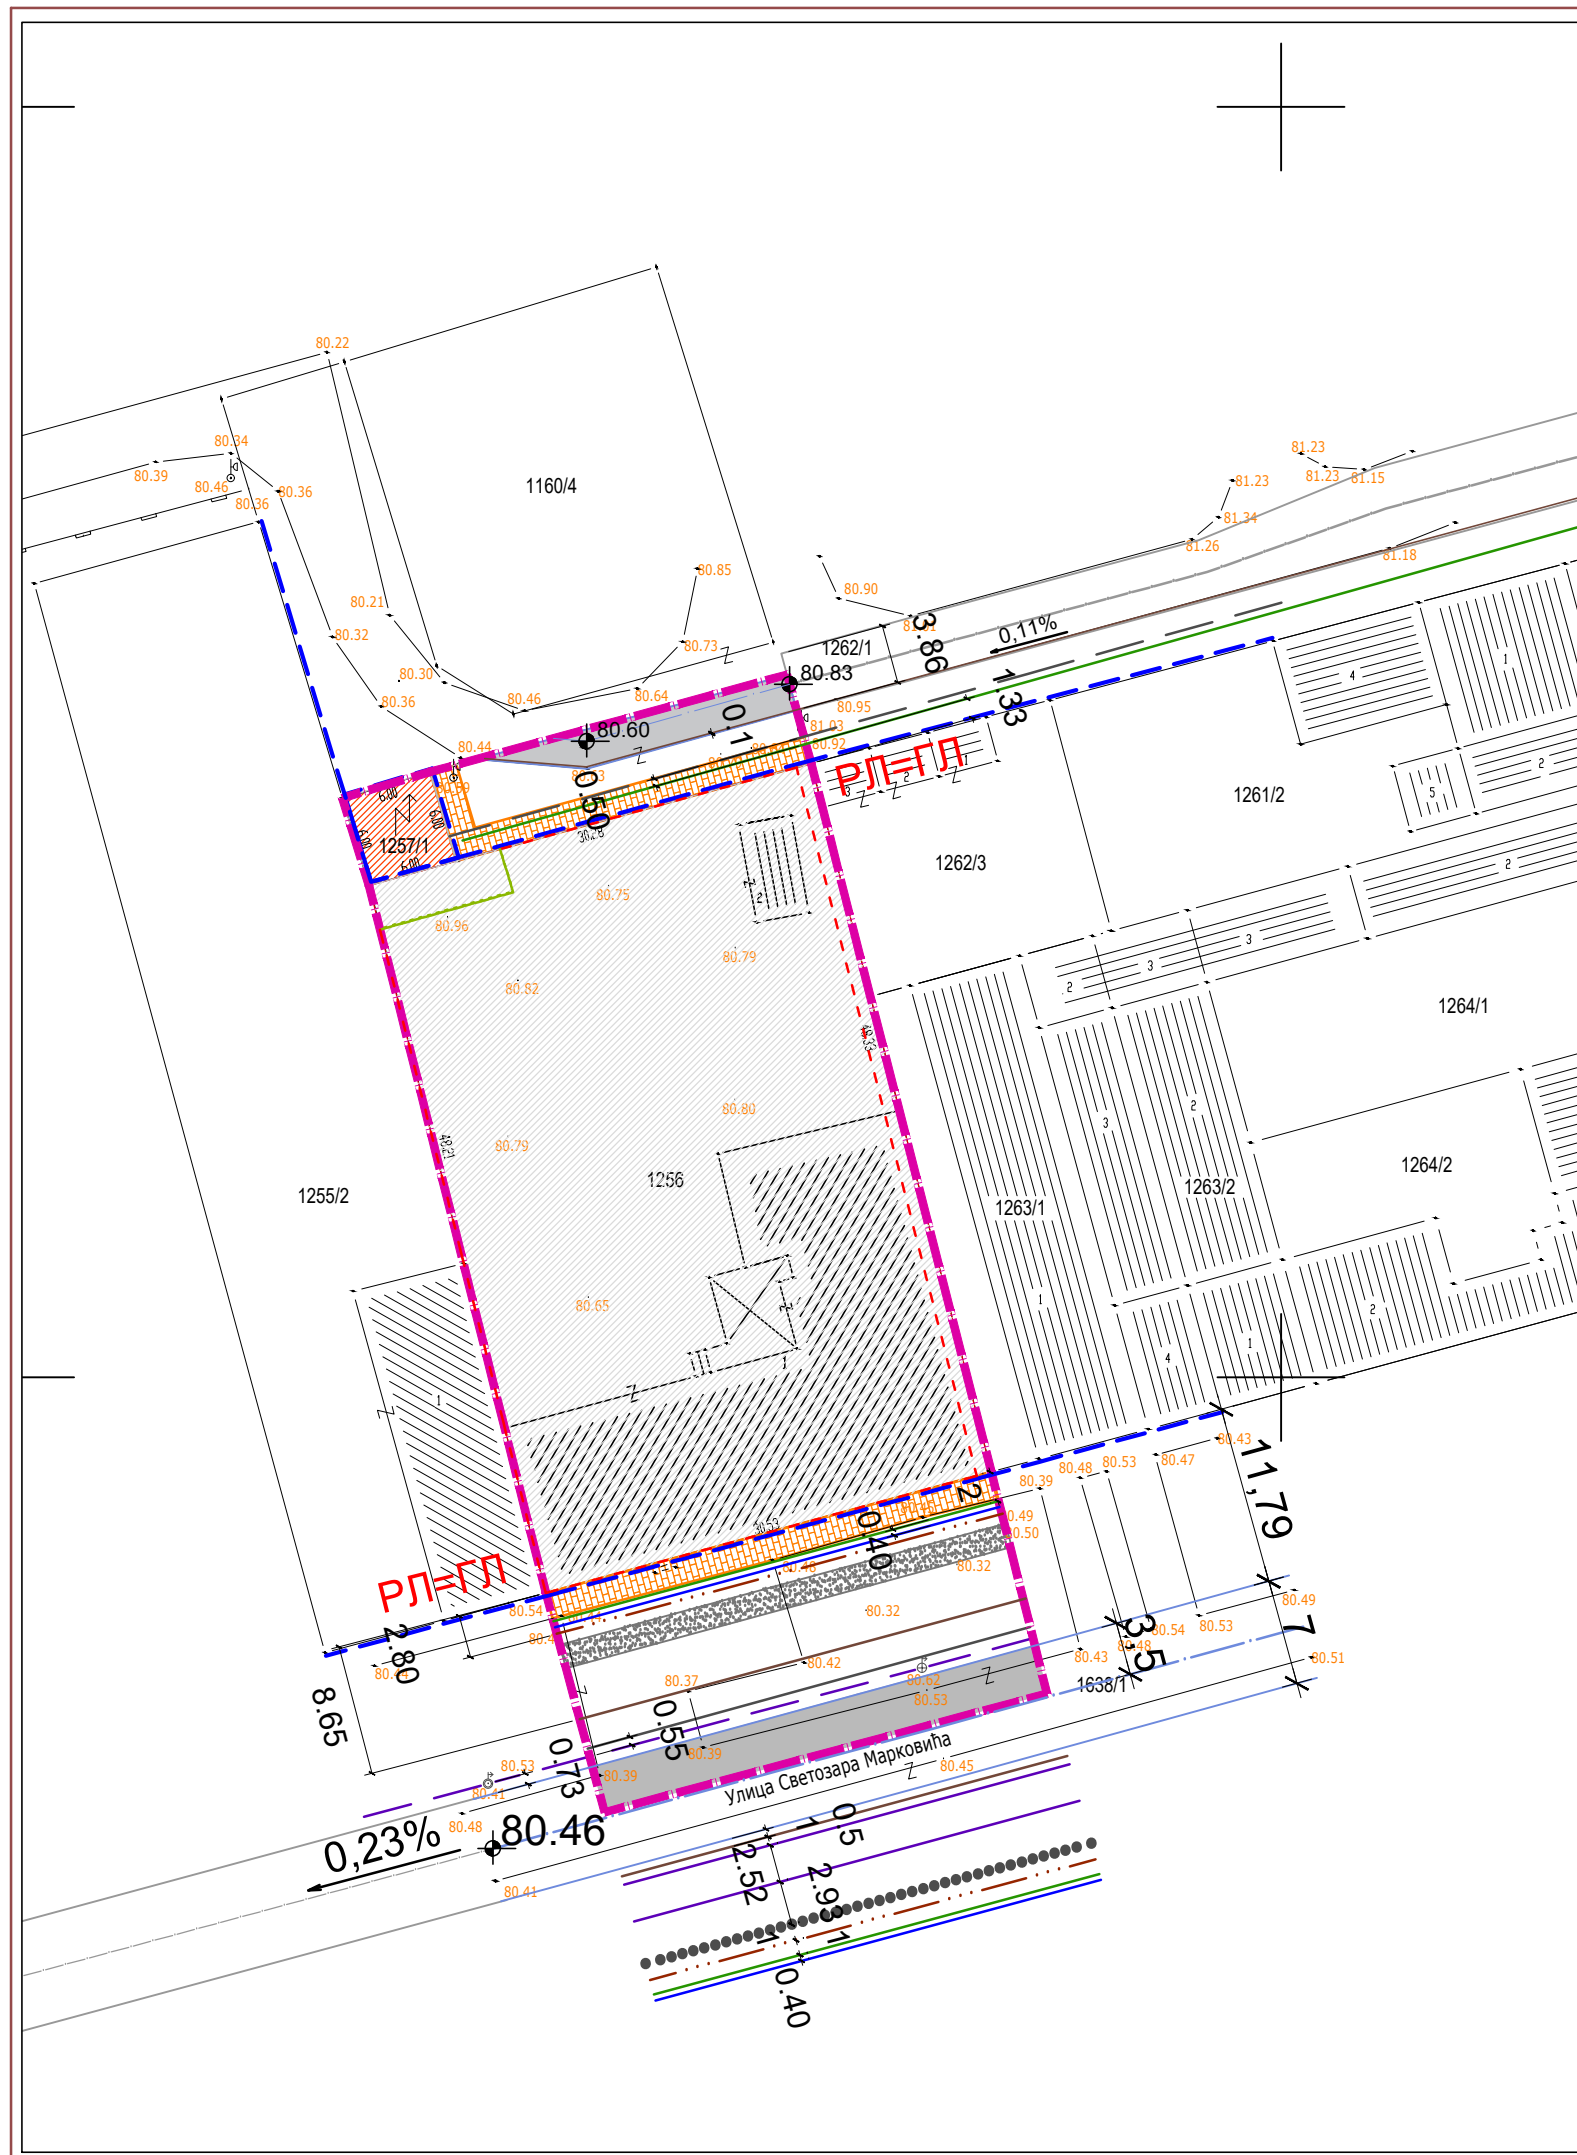
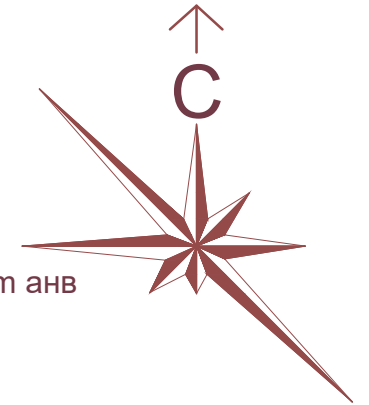


# ПЛАН ДЕТАЉНЕ РЕГУЛАЦИЈЕ ДЕЛА БЛОКА 21 - ВИШЕПОРОДИЧНО СТАНОВАЊЕ У ЖАБЉУ

- НАЦРТ -

## ЛЕГЕНДА

-  граница обухвата Плана
  -  регулациона линија
  -  грађевинска линија
  -  заштитна зона ТС у којој је забрањена градња стамбених садржаја у приземљу
  -  планиране нивелационе коловоза коте у т анв
  -  постојеће нивелационе коте у т анв
- ### САОБРАЋАЈНА ИНФРАСТРУКТУРА
-  коловоз колске саобраћајнице
  -  планирани коловоз главне насељске саобраћајнице
  -  планирана двосмерна бицикличка стаза
  -  постојећи тротоар
- ### ВОДНА ИНФРАСТРУКТУРА
-  постојећи водовод
  -  планирана зацевљена атмосферска канализација
  -  планирана фекална канализација
- ### ЕНЕРГЕТСКА ИНФРАСТРУКТУРА
-  постојећи 20kV подземни вод
  -  постојећи подземни НН вод
  -  планирани подземни НН вод
  -  постојећи дистрибутивни гасовод
  -  постојећи стубови електродистрибуције на којима је улична расвета
- ### ЕЛЕКТРОНСКА ИНФРАСТРУКТУРА
-  постојећа подземна ТК инсталација
  -  постојећи надземни КДС на стубовима електродистрибуције
- ### ОСТАЛО ГРАЂЕВНСКО ЗЕМЉИШТЕ



 NOVA LOGIKA NEW LOGIC израда урбанистичких планова и пројектовање Андреа Говедарица ПР Нови Сад, Жике Поповића 2	број Е 07/2021-ПДР	 ПЛАН ДЕТАЉНЕ РЕГУЛАЦИЈЕ ДЕЛА БЛОКА 21 - ВИШЕПОРОДИЧНО СТАНОВАЊЕ У ЖАБЉУ ОПШТИНА ЖАБАЉ Одељење за урбанизам, грађевинарство, озаконење и саобраћај општинске управе Жабалј	
			<h2>ПЛАН МРЕЖЕ И ОБЈЕКТА ИНФРАСТРУКТУРЕ - СИНХРОН ПЛАН</h2>
одговорни урбаниста за руковођење изработом плана сарадници власник	Андреа Говедарица, диа Горан Говедарица, диа Андреа Говедарица, диа	размера: датум: број прилога:	1:500 август 2021. 6