




ПЛАН ДЕТАЉНЕ РЕГУЛАЦИЈЕ ДЕЛА БЛОКА 21 - ВИШЕПОРОДИЧНО СТАНОВАЊЕ У ЖАБЉУ

- НАЦРТ -

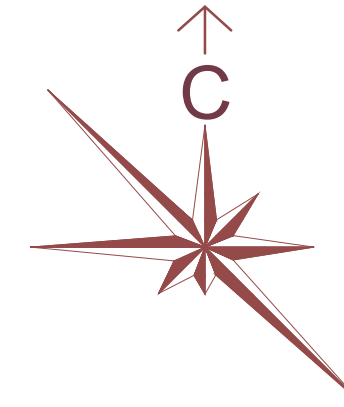


ЛЕГЕНДА

-  граница обухвата Плана
-  регулациона линија

СПРОВОЂЕЊЕ ПЛАНА:

-  директна примена плана

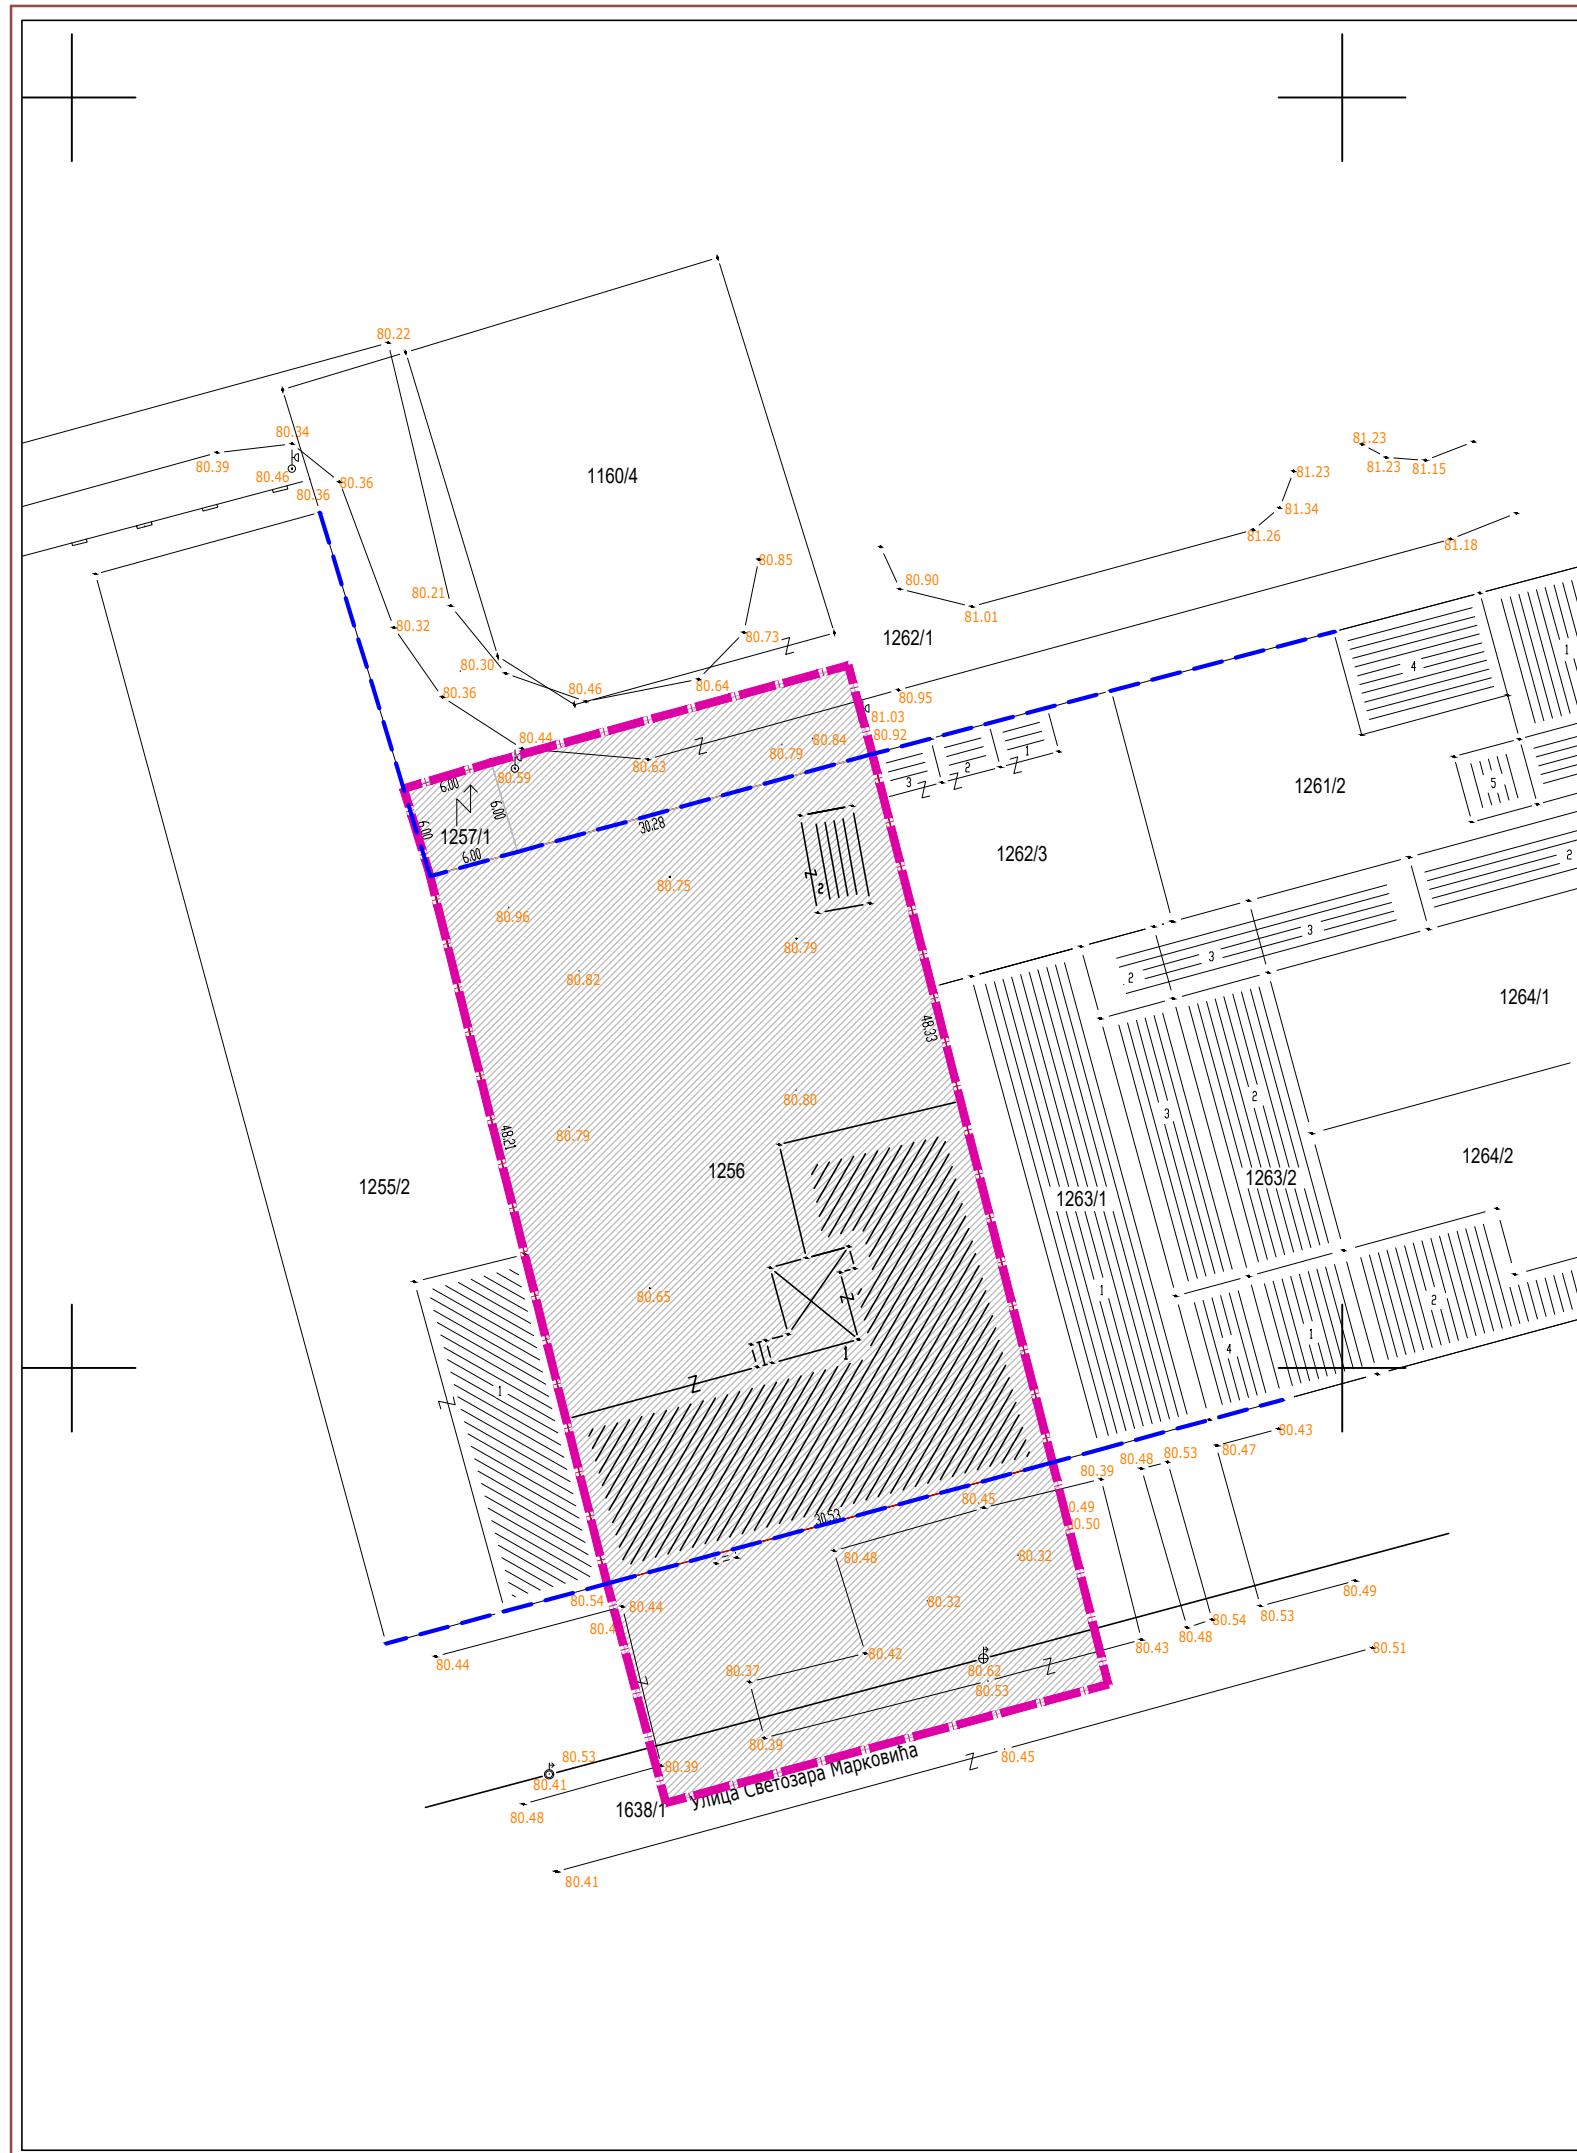

 NOVA LOGIKA NEW LOGIC израда урбанистичких планова и пројектовање Андреа Говедарица ПР Нови Сад, Жике Поповића 2	број Е 07/2021-ПДР	 ПЛАН ДЕТАЉНЕ РЕГУЛАЦИЈЕ ДЕЛА БЛОКА 21 - ВИШЕПОРОДИЧНО СТАНОВАЊЕ У ЖАБЉУ ОПШТИНА ЖАБЉАЉ Одељење за урбанизам, грађевинарство, озаконење и саобраћај општинске управе Жабљаљ	
			одговорни урбаниста за руковођење израдом плана Андреа Говедарица, д-р
сарадници Горан Говедарица, д-р	ПЛАН ГРАЂЕВИНСКИХ ПАРЦЕЛА СА СМЕРНИЦАМА ЗА СПРОВОЂЕЊЕ		
власник Андреа Говедарица, д-р	размера: 1:500	датум: август 2021.	број прилога: 7